



particolare A scala 1:10

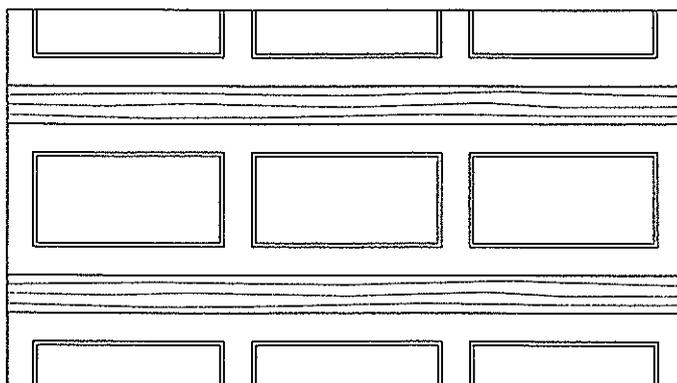


particolare decorazione soffitto scala 1:20

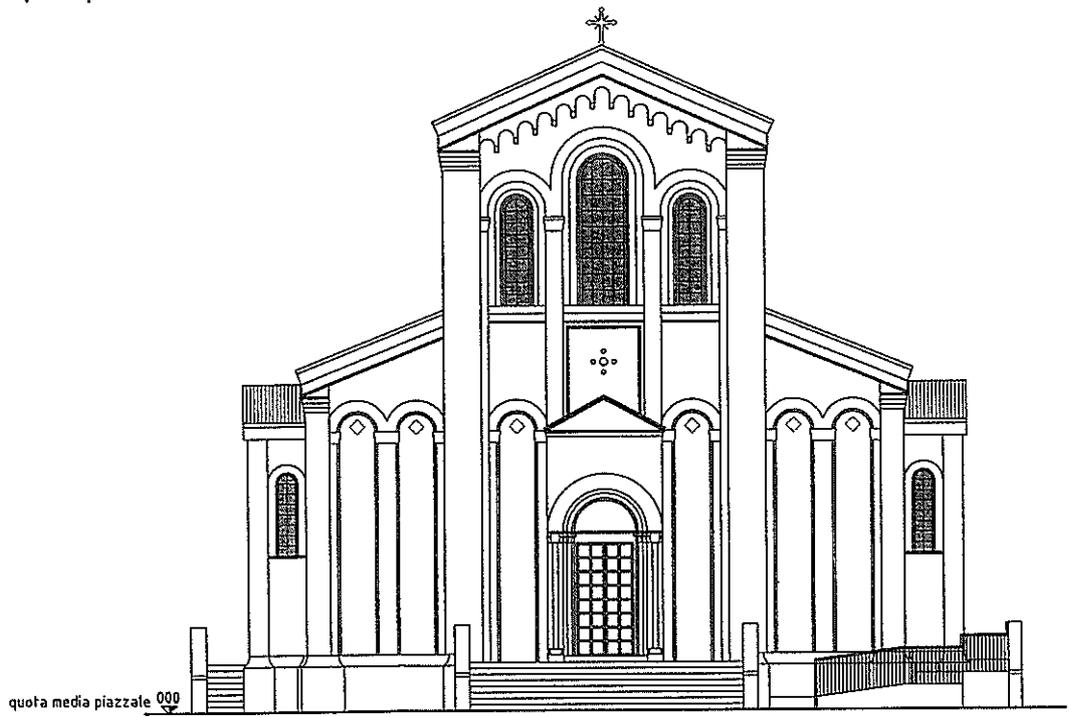


quota media piazzale 000

prospetto est

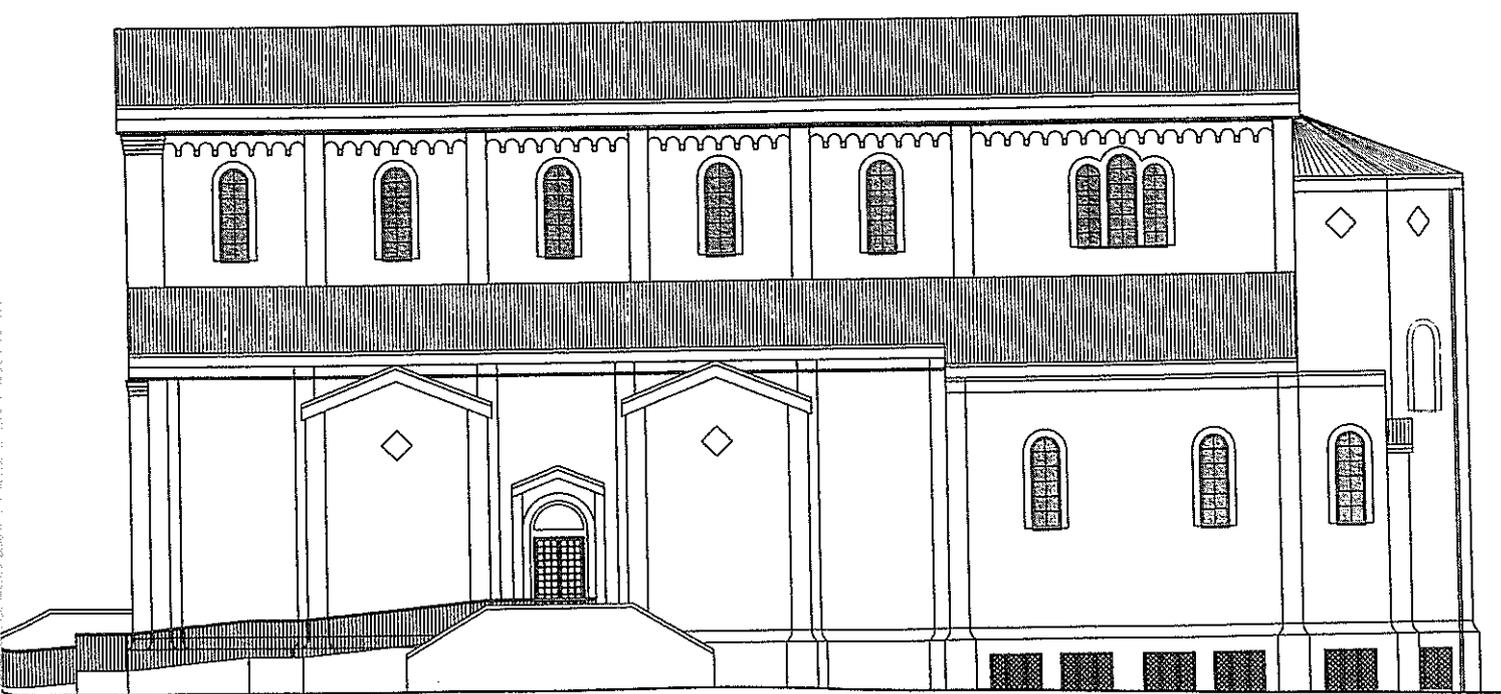

prospetto est

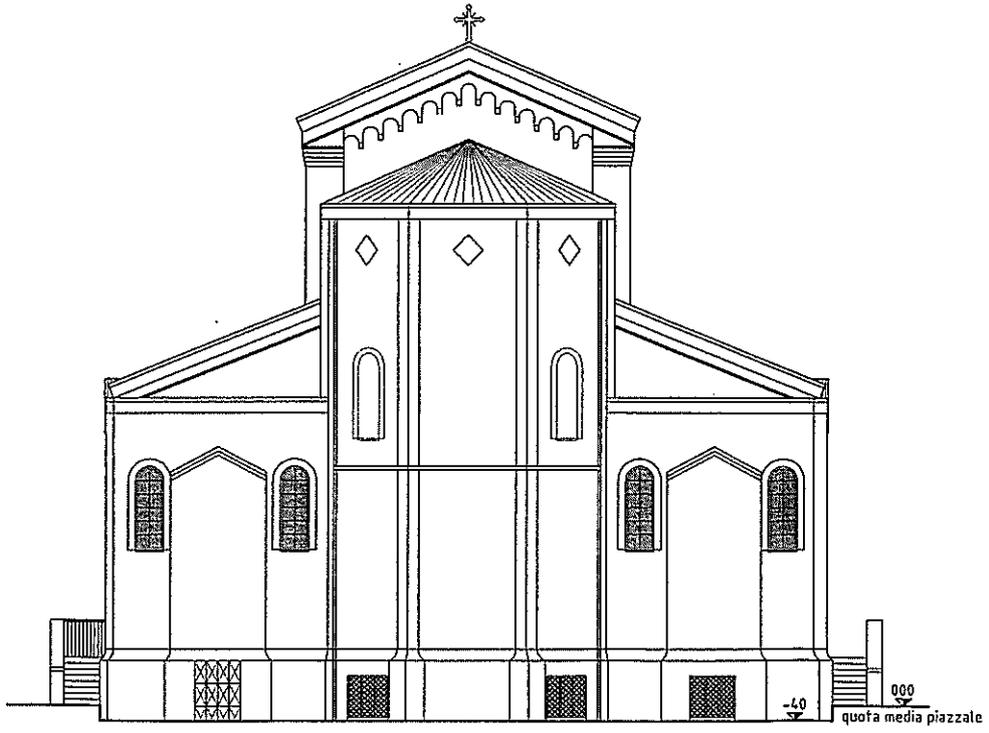

prospetto ovest

